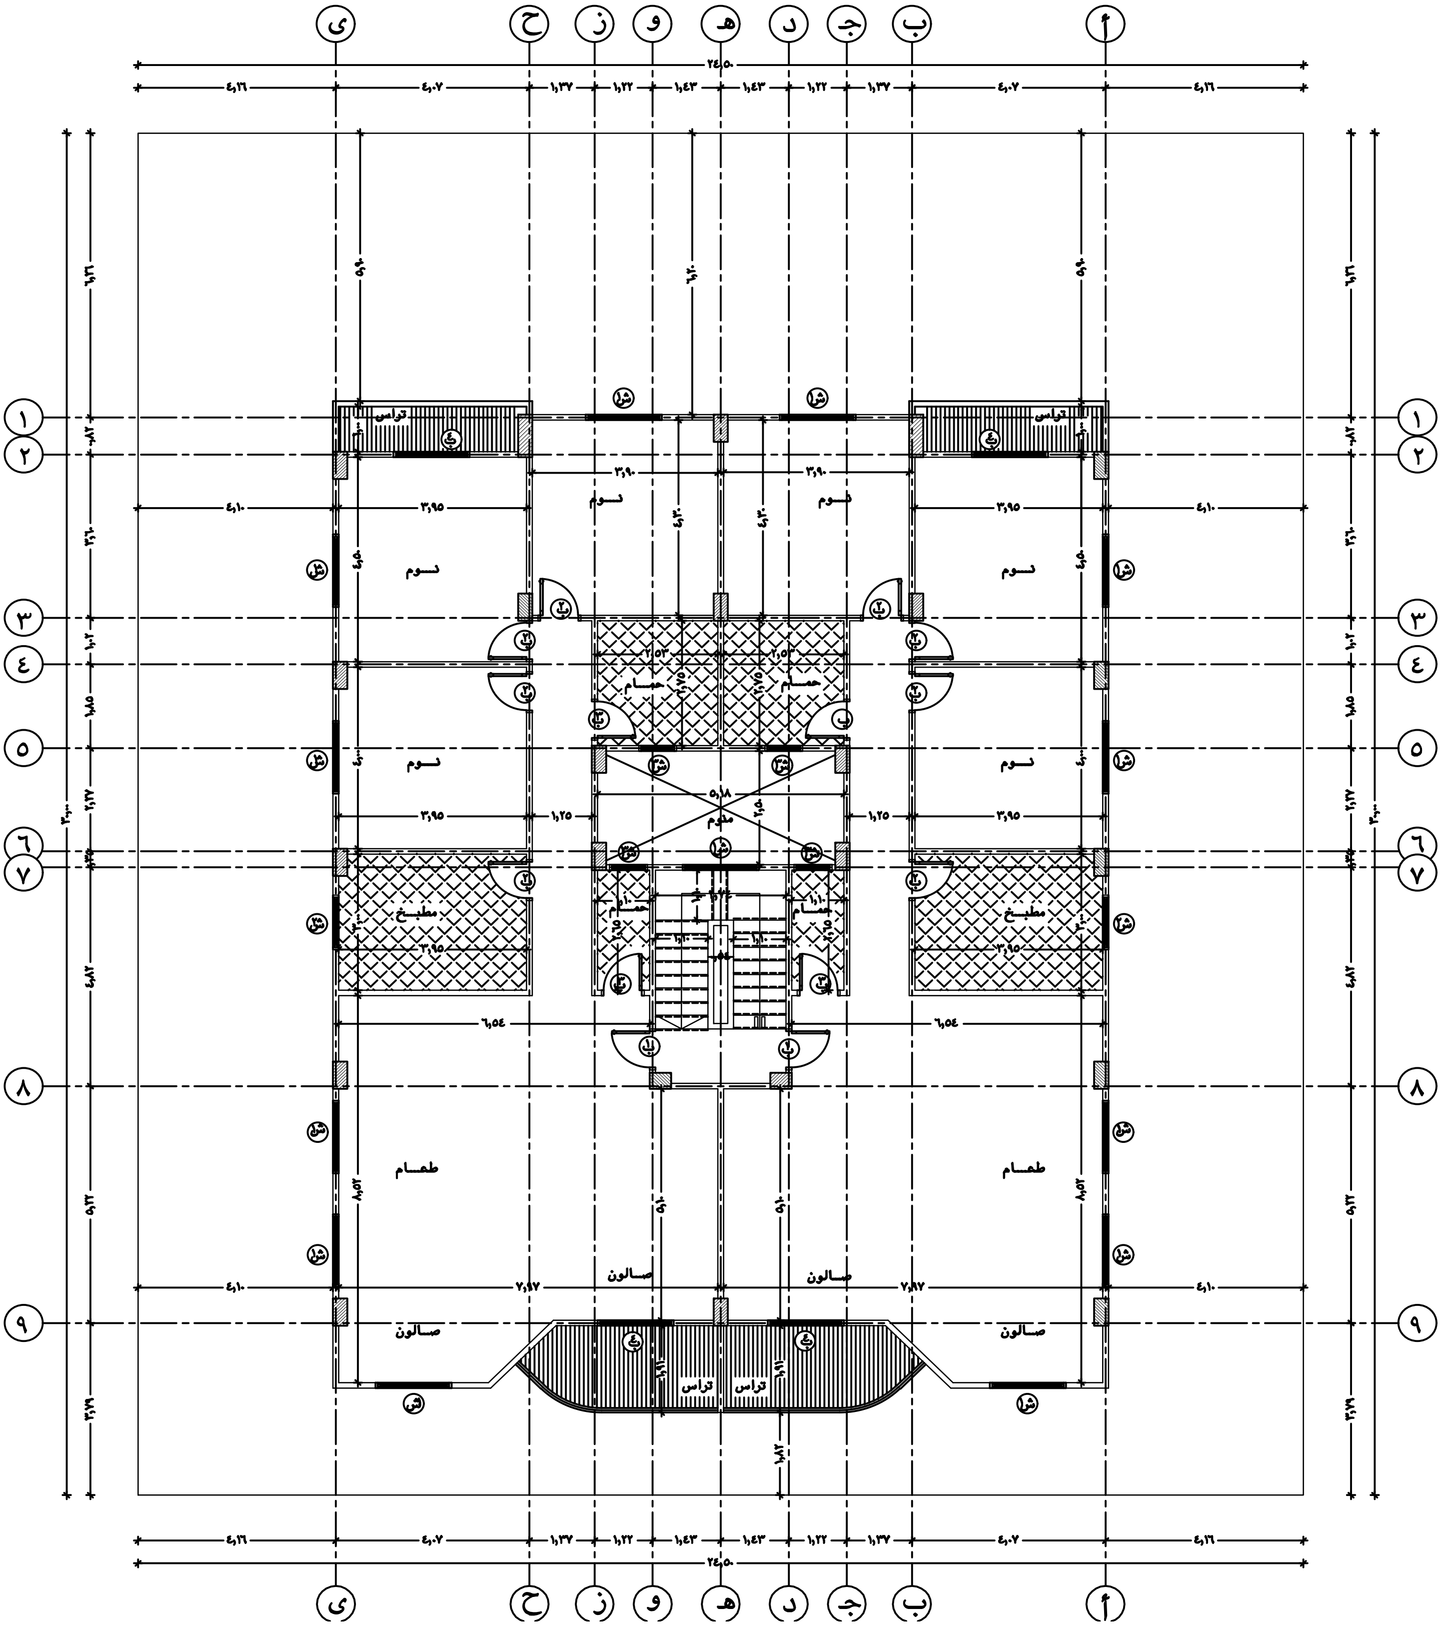

تراس
نوم
حمام
مطبخ
طعام
صالون